




停车场区位引导系统

6层车位显示屏5个

出入口 #1

出入口 #N

单层显示屏6个

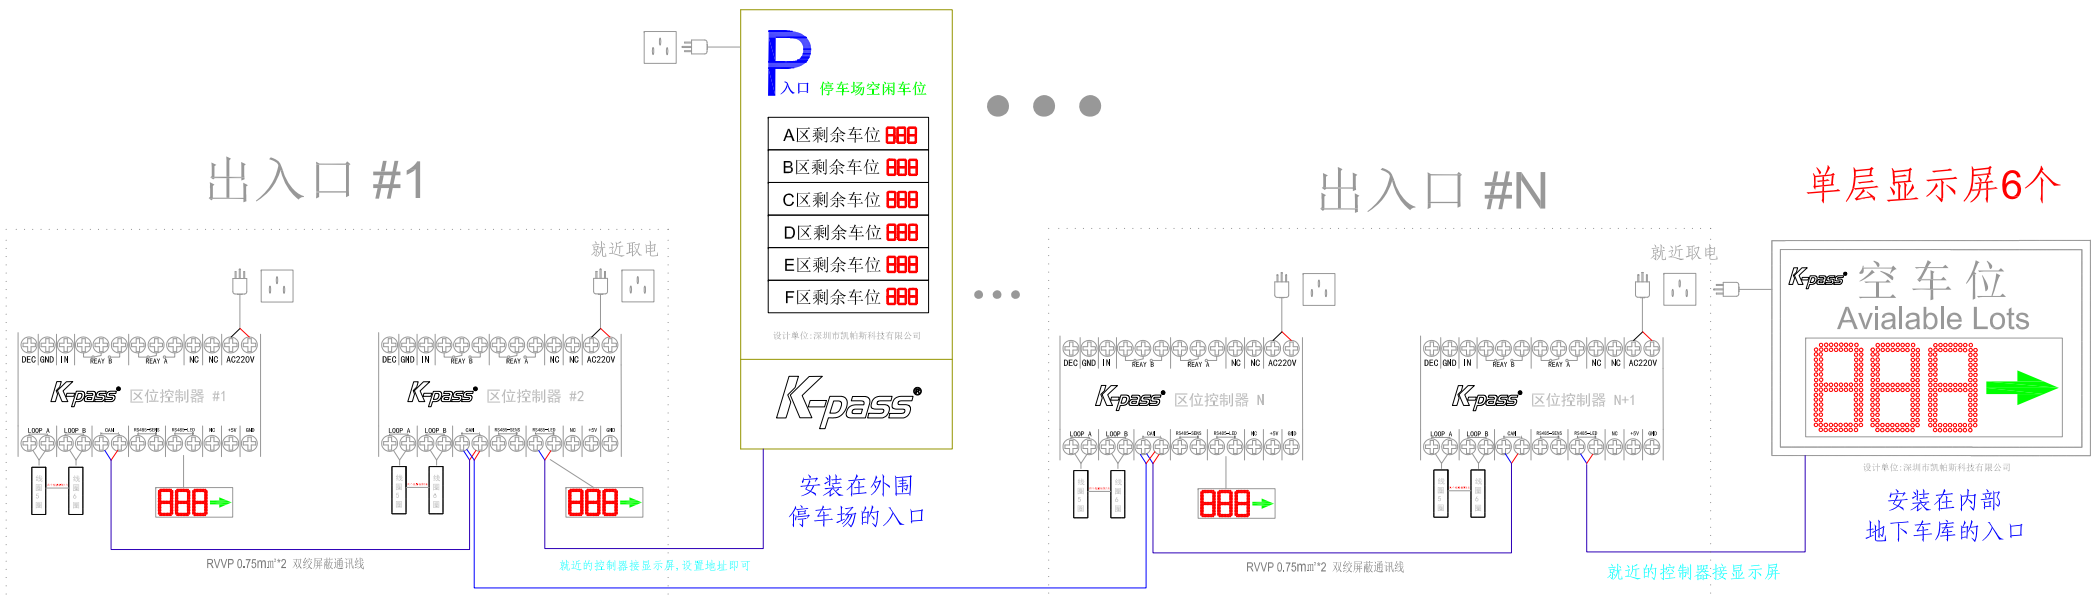

6进6出 停车场

出入口在不同地方: 2台道闸


深圳市凯帕斯科技有限公司 技术支持: 13724285088 13543251207 联系电话: 0755-2331 5551, 2331 5552 网站: www.k-pass.cn	项目名称	图一		
	图号 KP-1307-2703TL	第 1 页	共 2 页	
	设计阶段	设计		
	工程负责人		制图	Nevl.T
	审核	Alvl.余	比例	
	校对		日期	

K-pass
停车场区位引导示意图



停车场区位引导系统

单层显示屏6个

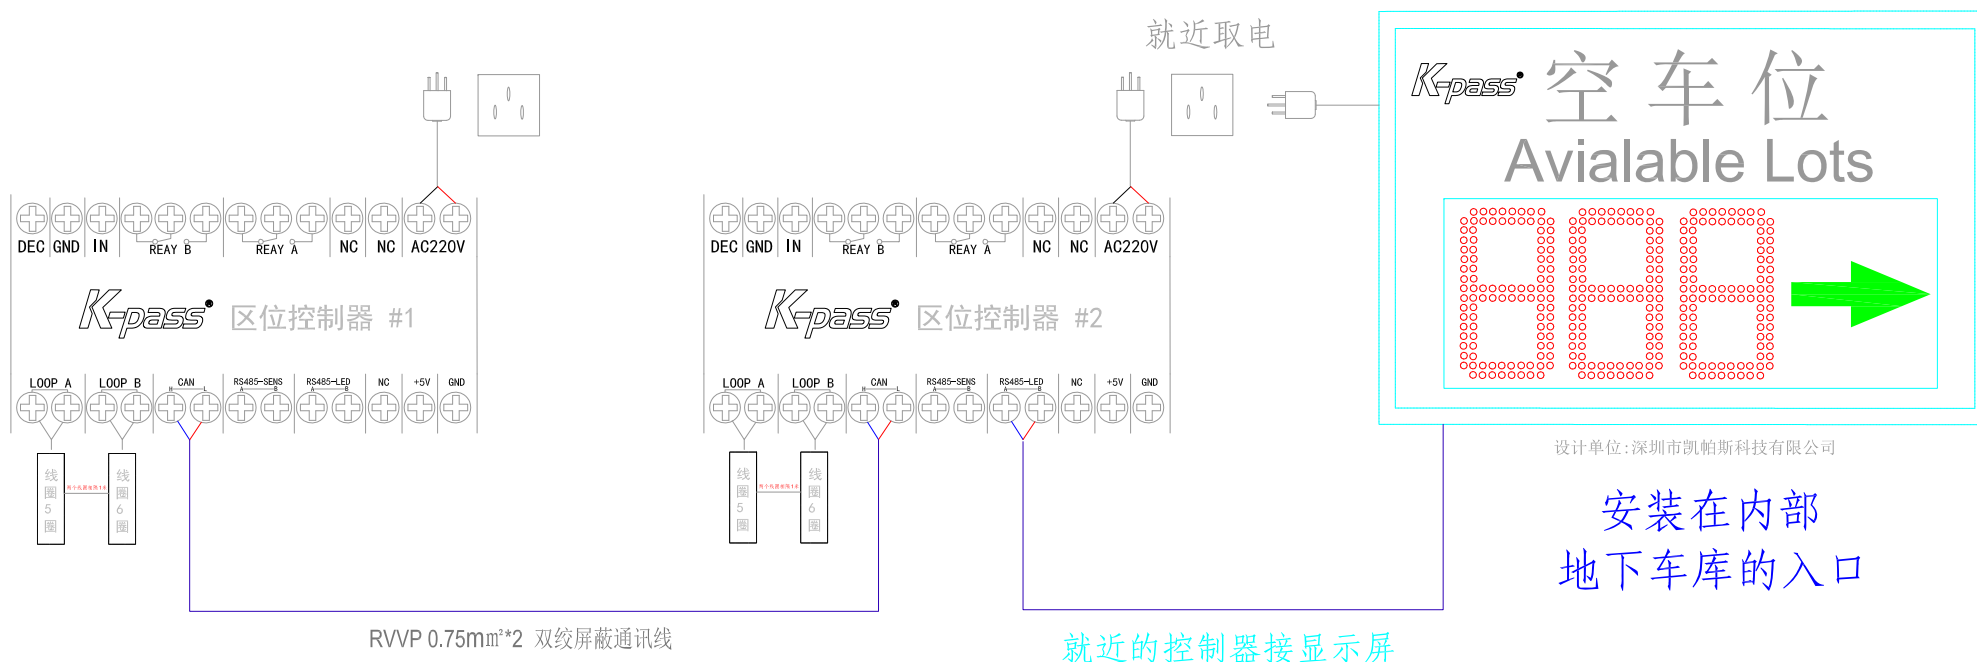

1进1出 停车场


出入口在不同地方: 2台道闸

深圳市凯帕斯科技有限公司 技术支持: 13724285088 13543251207 联系电话: 0755-2331 5551, 2331 5552 网站: www.k-pass.cn	项目名称	图二		
	图号 KP-1307-2703TL	第 2 页	共 2 页	
 停车场区位引导示意图	设计阶段	设计		
	工程负责人	制图		Nevl.T
	审核	AIVI.余	比例	
	校对	日期		



停车场区位引导系统

单层显示屏6个

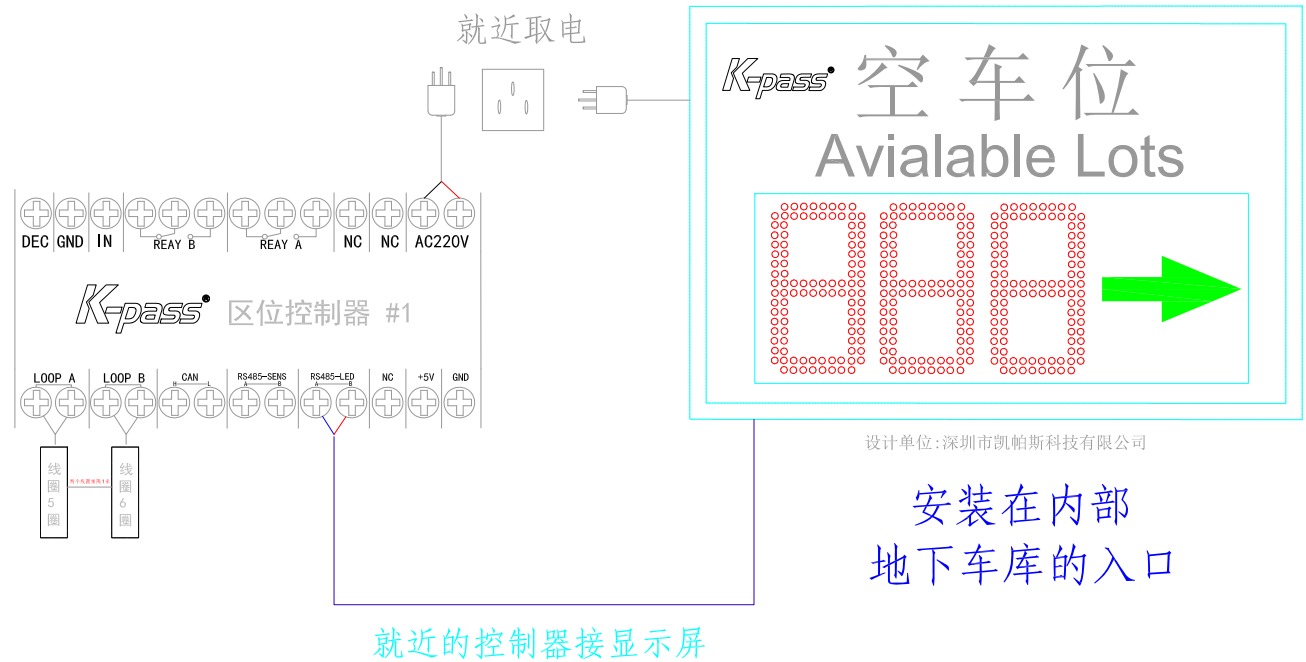

1进1出 停车场

出入口在同一地方: 1台道闸

深圳市凯帕斯科技有限公司 技术支持: 13724285088 13543251207 联系电话: 0755-2331 5551, 2331 5552 网站: www.k-pass.cn	项目名称	图二		
	图号 KP-1307-2703TL	第 2 页	共 2 页	
 停车场区位引导示意图	设计阶段	设计		
	工程负责人	制图		Nevl.T
	审核	Alvi.余	比例	
	校对	日期		